



MAPA DO CELÓW PROJEKTOWYCH			
Identyfikator zgłoszenia pracy geod.		WGI-RZG.6640.1.2142.2024	
Miejscowość, ulica	Kozłów, ul. Łabędzka		
Jednostka ewidencyjna	identyfikator	240506_5	
	nazwa	Sośnicowice	
Obręb ewidencyjny	identyfikator	240506_5.0002	
	nazwa	Kozłów	
Arkusze mapy	2		
Skala mapy	1:500		
Działka ewidencyjna	103/32		
Nazwa układu współrzędnych	prostokątnych płaskich	2000/6	
	wysokości	PL-EVRF2007-NH	
Oznaczenie granic obszaru, który był przedmiotem aktualizacji	— — — — —		
Data opracowania mapy	19.09.2024r		
USŁUGI GEODEZYJNE GEOPOM			
LUKASZ BRYK			
ul. Johna Baidona 6/3			
44-100 Gliwice			
..... Nazwa wykonawcy		 Łukasz Bryk, upr. nr. 21853	
Oświadczam że niniejsze opracowanie zostało przekazane wraz z operatem technicznym do Starostwa Powiatowego w Gliwicach			
Nazwa organu: Starosta Gliwicki			
Operat zweryfikowano pozytywnie w dniu 25.09.2024r.			
Nr protokołu potwierdzającego wynik			
pozytywnej weryfikacji: WGI-RZG.6640.1.2142.2024_30091			
Jestem świadomy odpowiedzialności karnej za złożenie fałszywego oświadczenia			

Legenda:

— — — — — linia rozgraniczająca tereny o różnym przeznaczeniu

- teren zabudowy mieszkaniowej jednorodzinnej- dla lokalizacji nowej zabudowy
- B8MN2
- teren zabudowy mieszkaniowej jednorodzinnej- dla uzupełnienia zabudowy istniejącej
- B13MN1
- teren zabudowy mieszkaniowej
- B4MU
- teren zabudowy usługowej
- B6U
- teren zabudowy usługowej
- BR
- teren rolniczy
- teren dróg publicznych klasy zborczej
- B3KZD

LEGENDA:	
budynki projektowane	
powierzchnia biologicznie czynna	
nawierzchnia utwardzona	
nawierzchnia utwardzona - droga wewn.	
*zjazd projektowany	

projekty przyłączy wg odrębnych opracowań

Pracownia Projektowa Brunon Białas
41-940 Piekary Śląskie; ul. Sowińskiego 7/1/15
☎ 510 490 681 ✉ brunon.bialas@pracownia-bb.pl

Obiekt/Adres:
**Zespół siedmiu budynków mieszkalnych
jednorodzinnych w zabudowie szeregowej
- koncepcja funkcjonalno-przestrzenna**


dz. nr: 103/32
Kozłów, ul. Łabędzka
jedn. ewidencyjna: 240506_5 Sośnicowice
obręb: 240506 5.0002 Kozłów

SYTUACJA

projektant:

mgr inż. arch. Brunon Białas
upr. bud. 282/94 Kt; SL-0667; SLK/BO/4080/06

27 października 2024

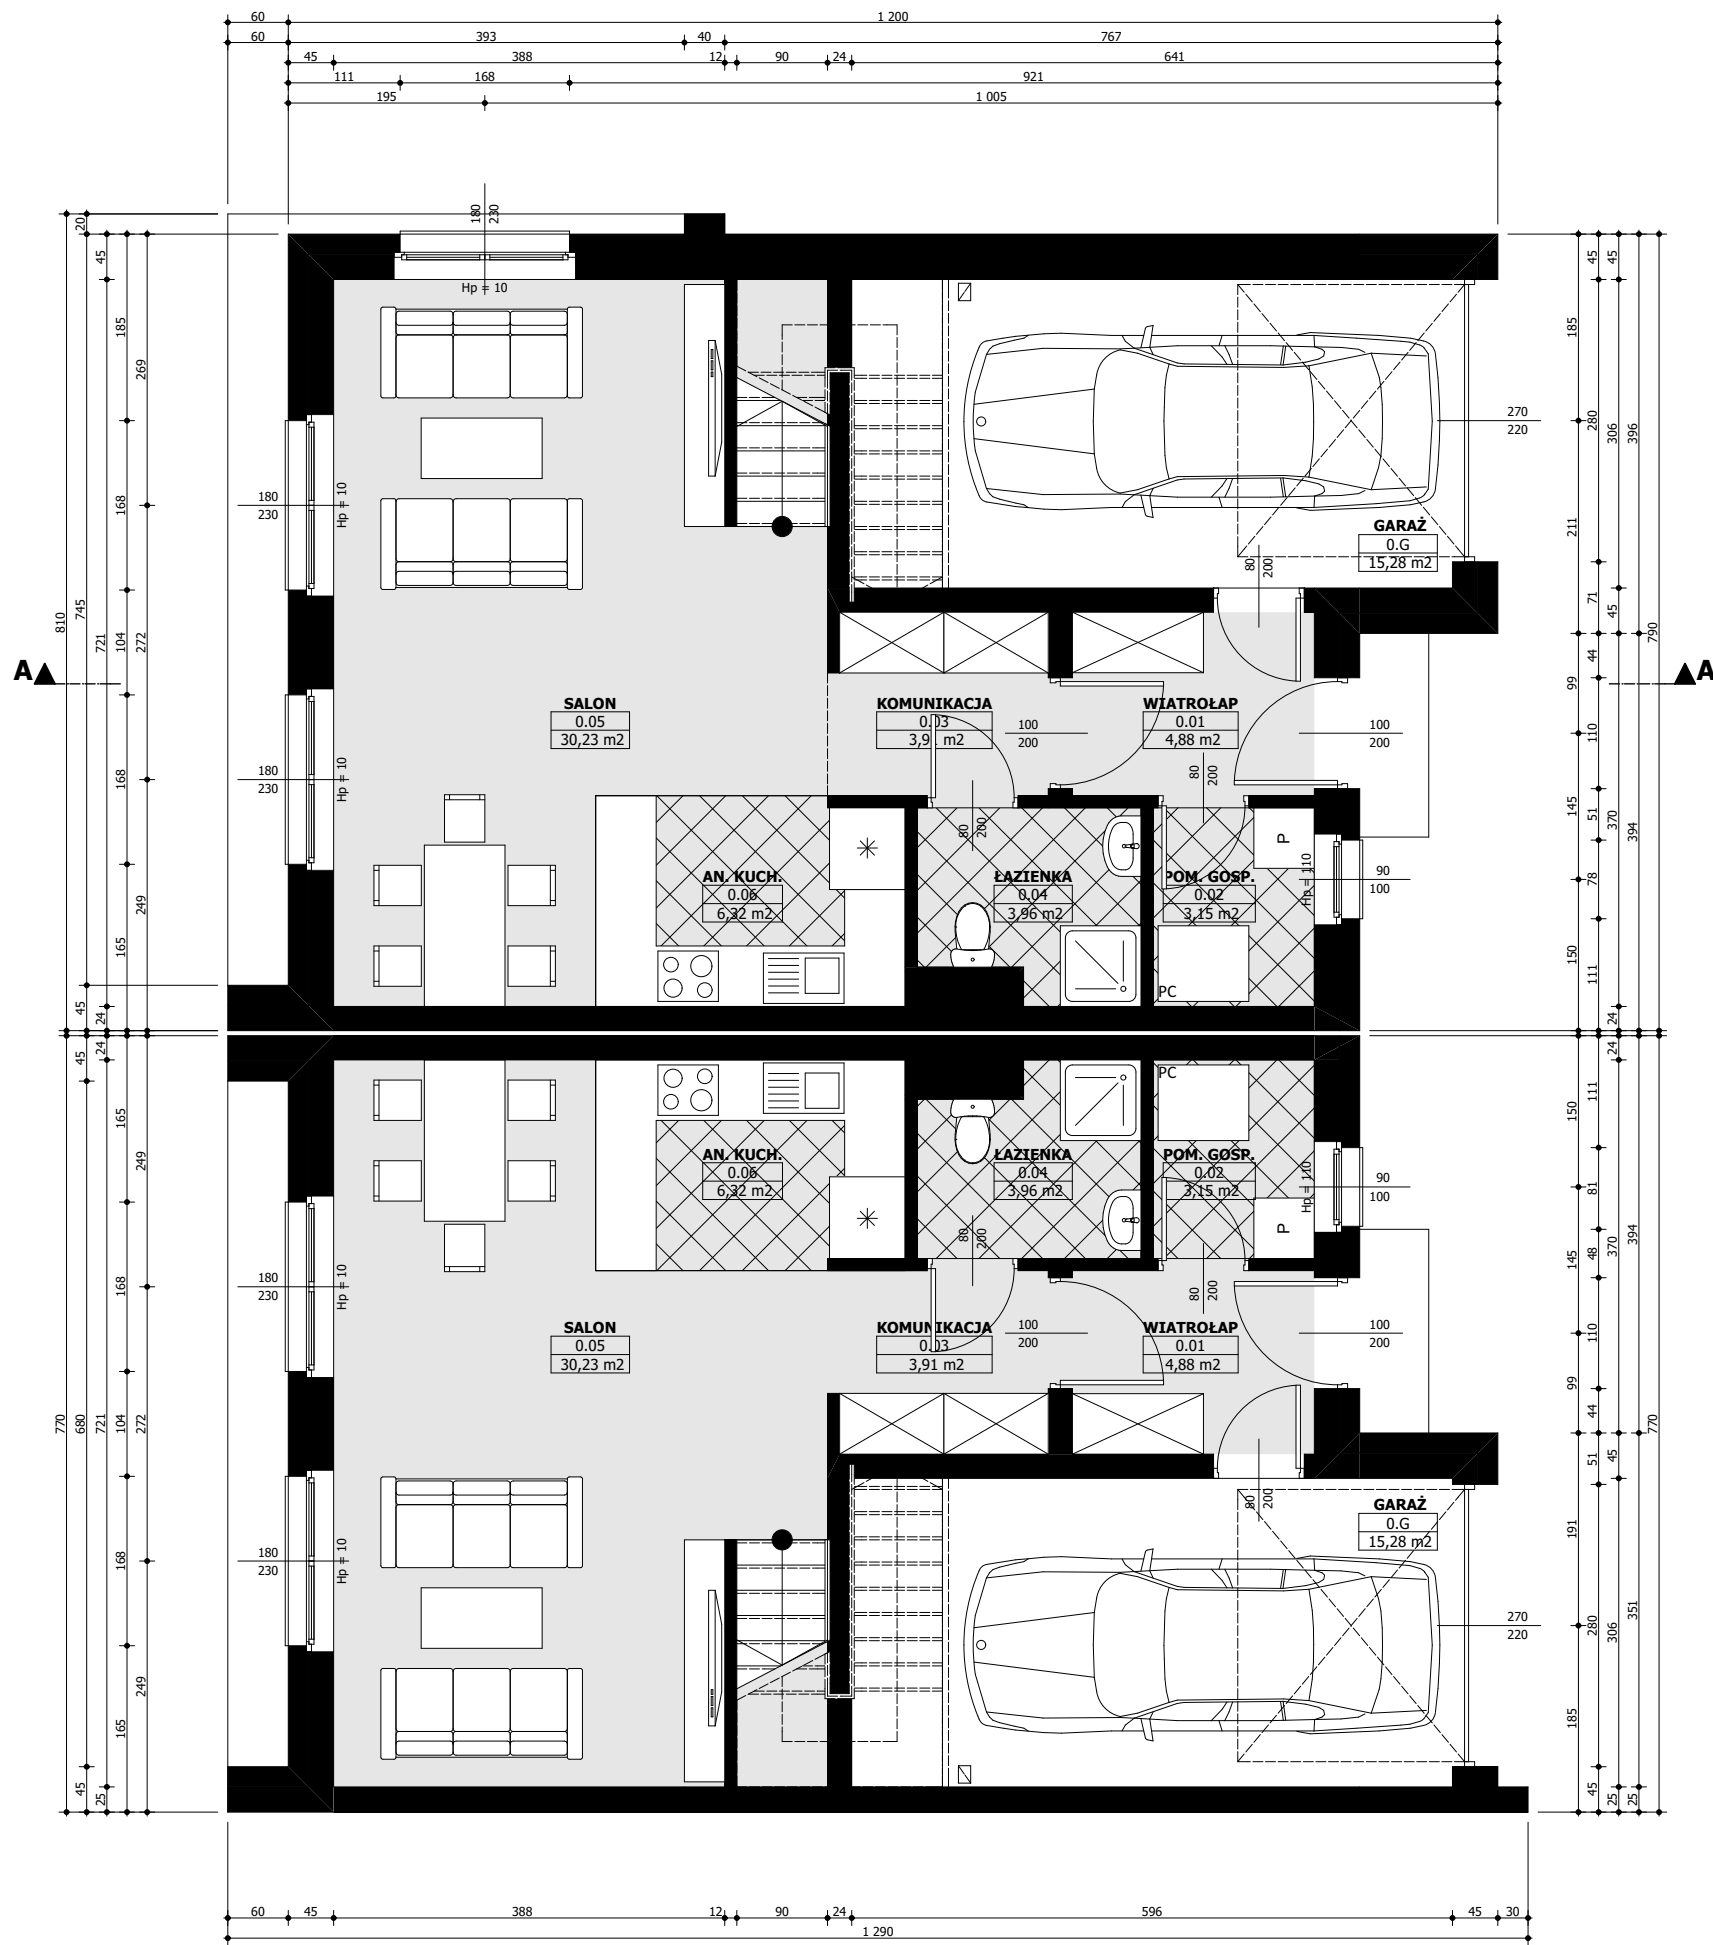

PARTER		
0.G	GARAŻ	15,28
0.01	WIATROŁAP	4,88
0.02	POM. GOSP.	3,15
0.03	KOMUNIKACJA	3,91
0.04	ŁAZIENKA	3,96
0.05	SALON	30,23
0.06	AN. KUCH.	6,32
PODDASZE		
1.01	KOMUNIKACJA	7,27
1.02	SYPIALNIA	15,79
1.03	GARDEROBA	4,91
1.04	ŁAZIENKA	7,33
1.05	POKÓJ	12,33
1.06	POKÓJ	10,92
OGÓŁEM:		126,28

Pracownia Projektowa **Brunon Białas**
41-940 Piekary Śląskie; ul. Sowińskiego 7/1/15
☎ 510 490 681 ⇌ brunon.bialas@pracownia-bb.pl


Obiekt/Adres:
**Zespół siedmiu budynków mieszkalnych
jednorodzinnych w zabudowie szeregowej
- koncepcja funkcjonalno-przestrzenna**

dz. nr: 103/32
Kozłów, ul. Łabędzka
jedn. ewidencyjna: 240506_5 Sośnicowice
obręb: 240506_5.0002 Kozłów

PARTER

projektant:

mgr inż. arch. Brunon Białas
upr. bud. 282/94 Kt; SL-0667; SLK/BO/4080/06

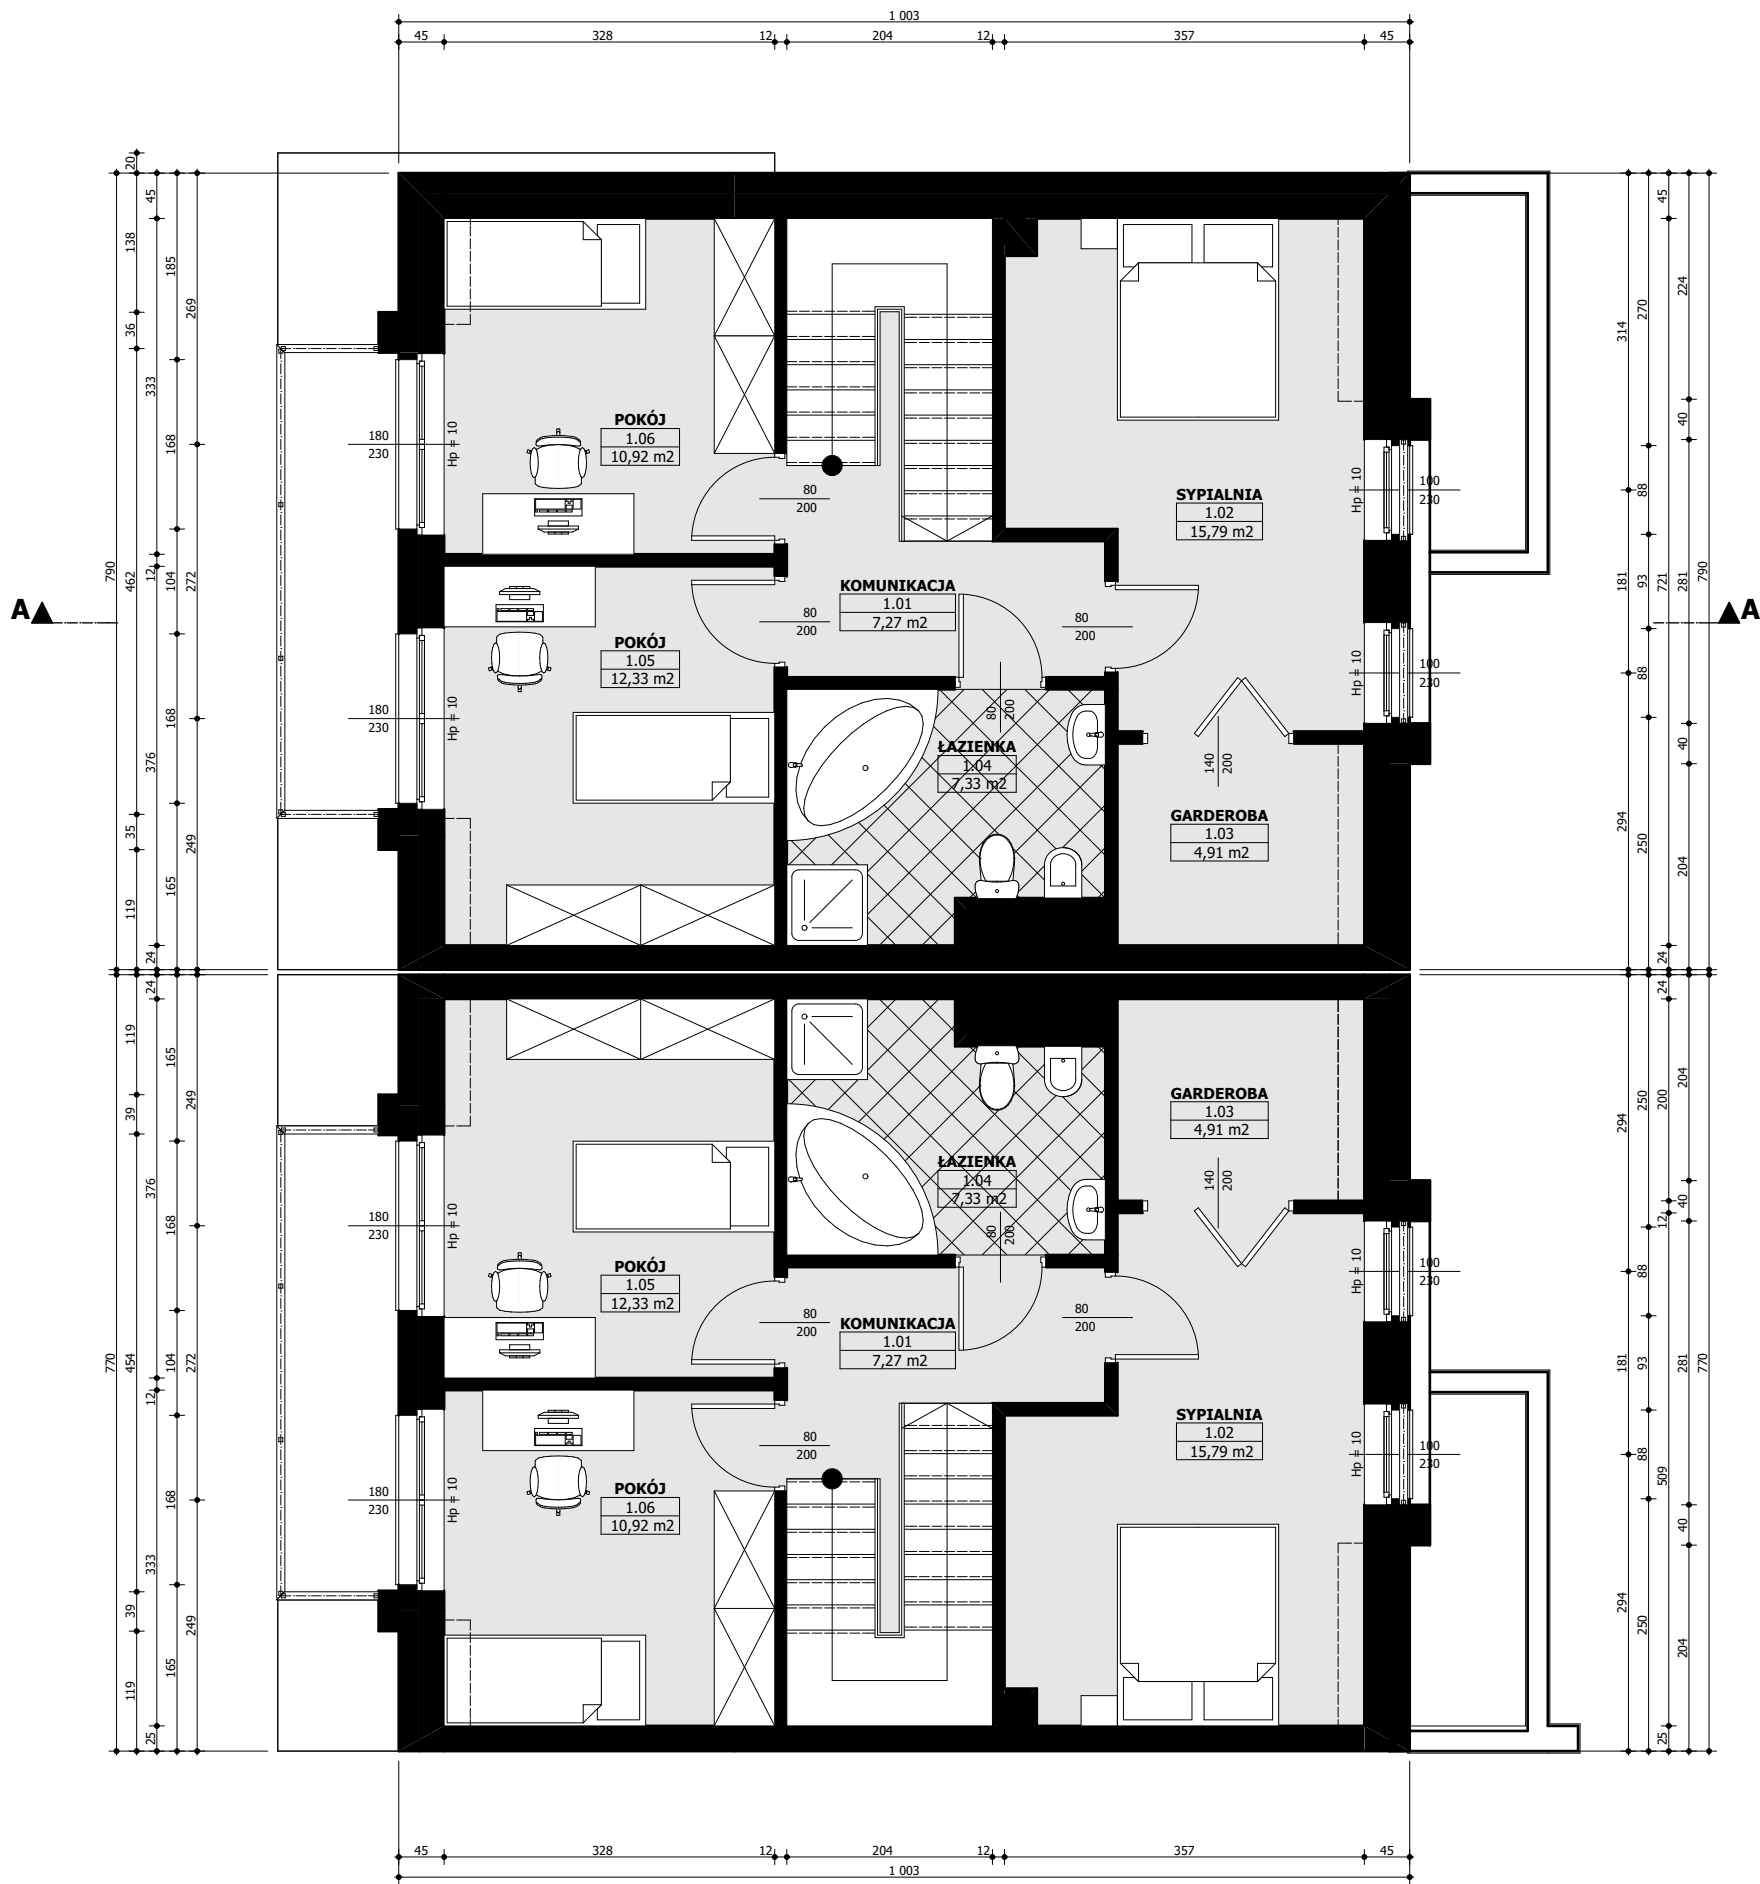

PARTER		
0.G	GARAŻ	15,28
0.01	WIATROŁAP	4,88
0.02	POM. GOSP.	3,15
0.03	KOMUNIKACJA	3,91
0.04	ŁAZIENKA	3,96
0.05	SALON	30,23
0.06	AN. KUCH.	6,32
PODDASZE		
1.01	KOMUNIKACJA	7,27
1.02	SYPIALNIA	15,79
1.03	GARDEROBA	4,91
1.04	ŁAZIENKA	7,33
1.05	POKÓJ	12,33
1.06	POKÓJ	10,92
OGÓŁEM:		126,28

Pracownia Projektowa **Brunon Białas**
41-940 Piekary Śląskie; ul. Sowińskiego 7/1/15
☎ 510 490 681 ⇄ brunon.bialas@pracownia-bb.pl


Obiekt/Adres:
**Zespół siedmiu budynków mieszkalnych
jednorodzinnych w zabudowie szeregowej
- koncepcja funkcjonalno-przestrzenna**

dz. nr: 103/32
Kozłów, ul. Łabędzka
jedn. ewidencyjna: 240506_5 Sośnicowice
obręb: 240506_5.0002 Kozłów

PODDASZE

projektant:

mgr inż. arch. Brunon Białas
upr. bud. 282/94 Kt; SL-0667; SLK/BO/4080/06

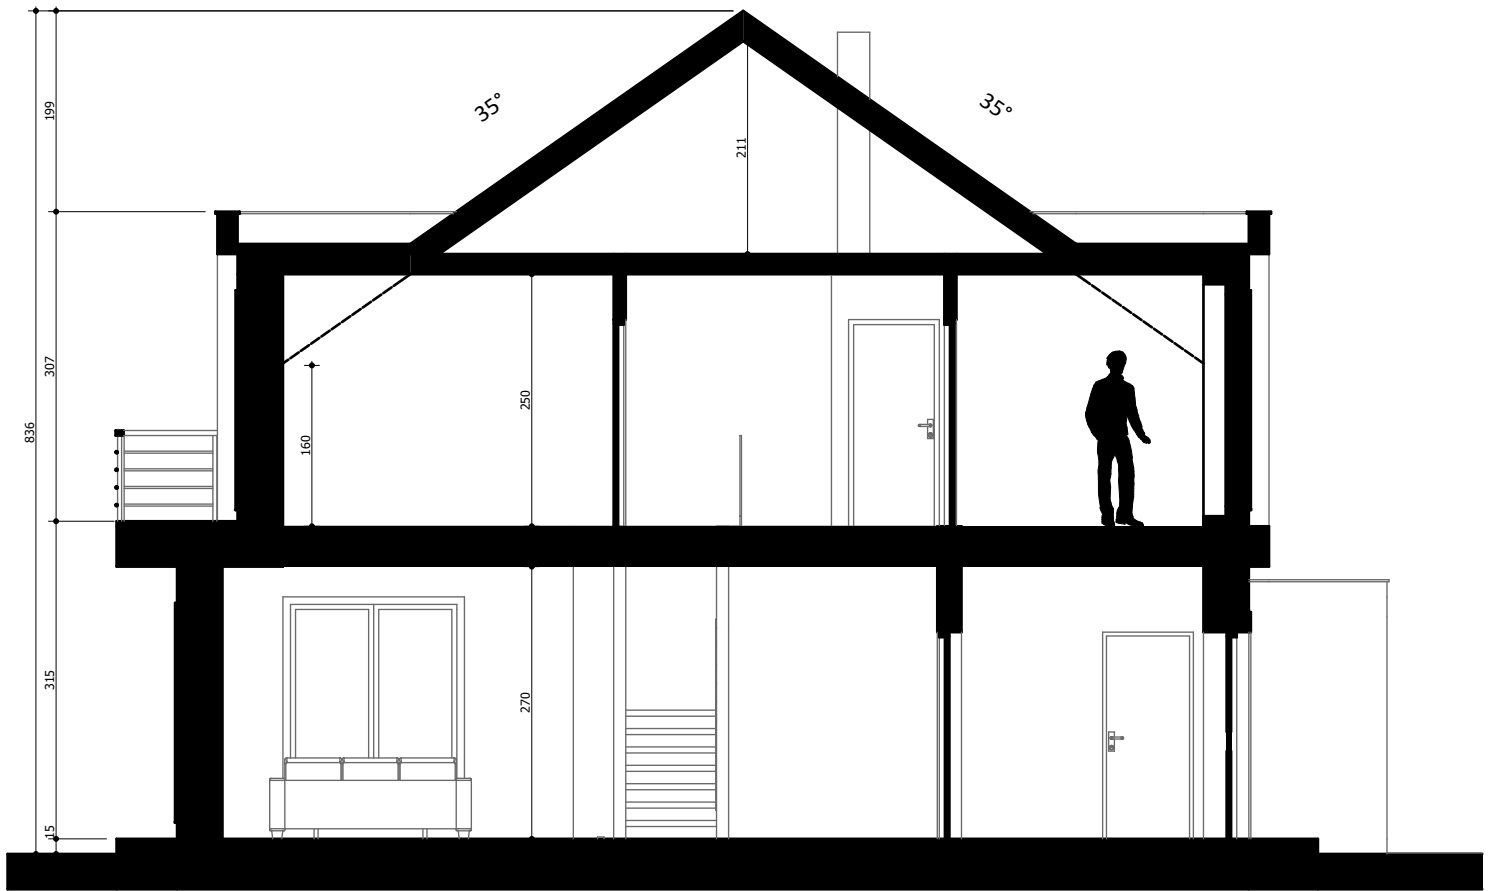

Pracownia Projektowa Brunon Białas

41-940 Piekary Śląskie; ul. Sowińskiego 7/1/15
 ☎ 510 490 681 ✉ brunon.bialas@pracownia-bb.pl

Obiekt/Adres:

**Zespół siedmiu budynków mieszkalnych
 jednorodzinnych w zabudowie szeregowej
 - koncepcja funkcjonalno-przestrzenna**


dz. nr: 103/32
 Kozłów, ul. Łabędzka
 jedn. ewidencyjna: 240506_5 Sośnicowice
 obręb: 240506_5.0002 Kozłów

PRZEKRÓJ A-A


projektant:

mgr inż. arch. Brunon Białas
 upr. bud. 282/94 Kt; SL-0667; SLK/BO/4080/06


27 października 2024

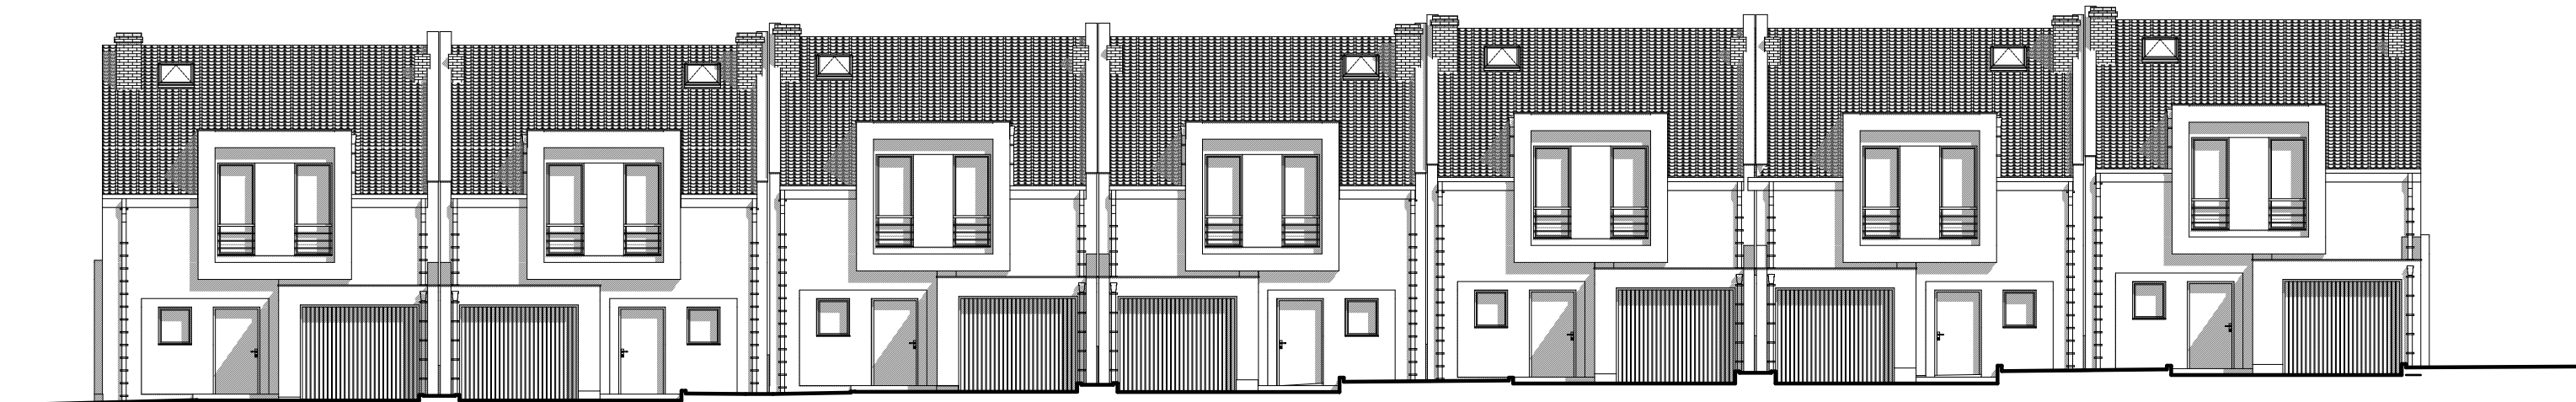


ELEWACJA WSCHODNIA (FRONTOWA)

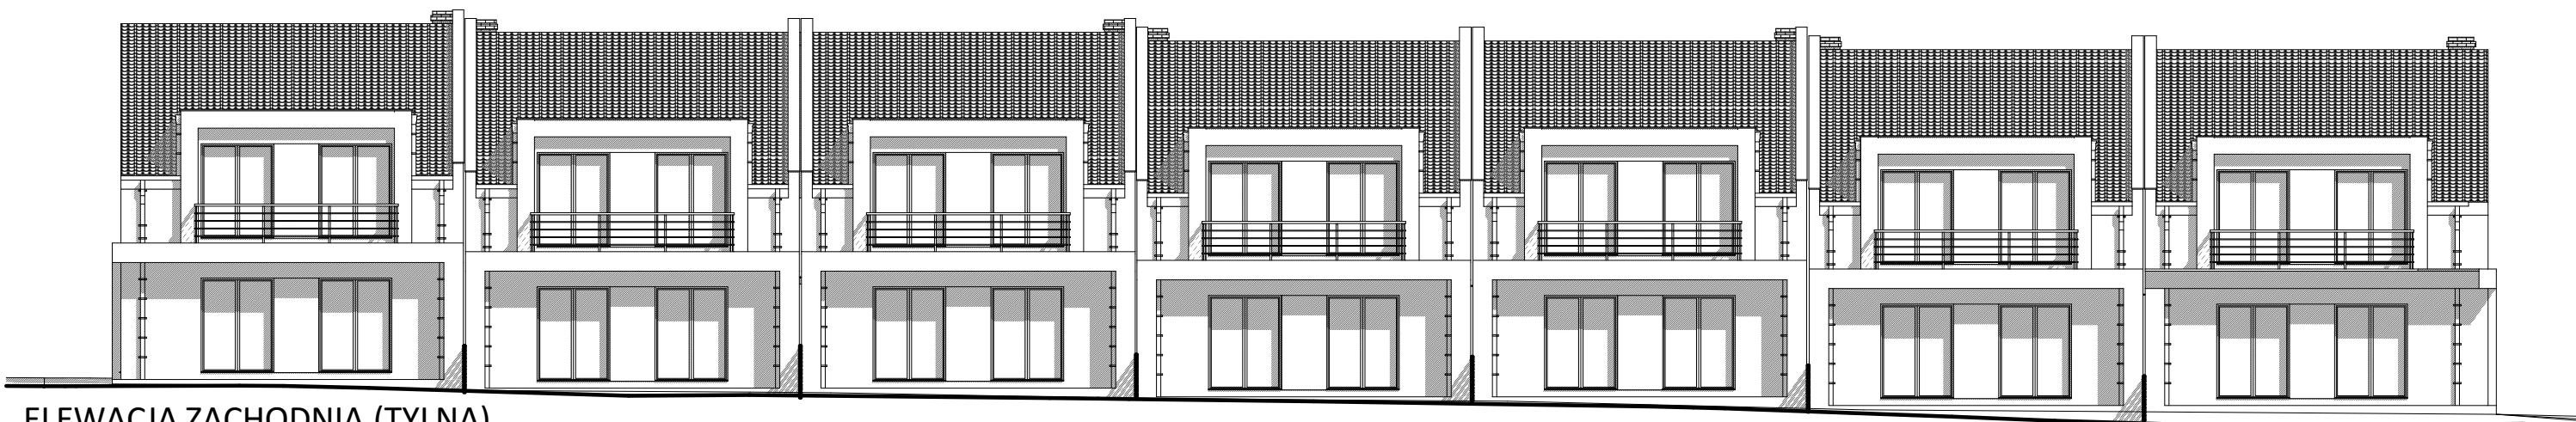

ELEWACJA ZACHODNIA (TYLNA)

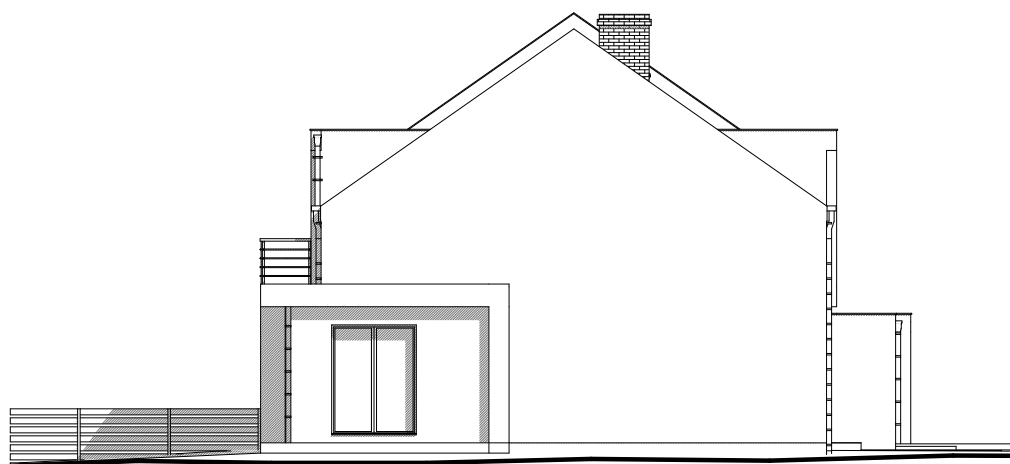

ELEWACJA POŁUDNIOWA

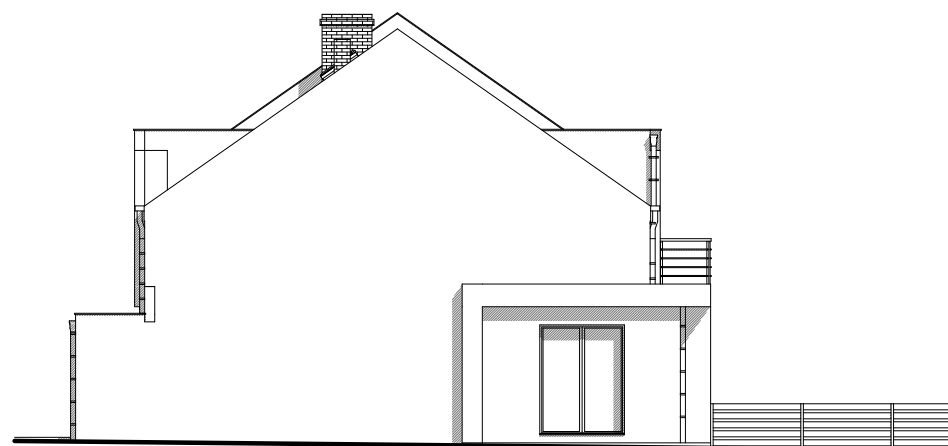

ELEWACJA PÓŁNOCNA

Pracownia Projektowa **Brunon Białas**
41-940 Piekary Śląskie; ul. Sowińskiego 7/1/15
☎ 510 490 681 ✉ brunon.bialas@pracownia-bb.pl

Obiekt/Adres:
**Zespół siedmiu budynków mieszkalnych
jednorodzinnych w zabudowie szeregowej
- koncepcja funkcjonalno-przestrzenna**


dz. nr: 103/32
Kozłów, ul. Łąbiedzka
jedn. ewidencyjna: 240506_5 Sośnicowice
obręb: 240506_5.0002 Kozłów

ELEWACJE

projektant:

mgr inż. arch. Brunon Białas
upr. bud. 282/94 Kt; SL-0667; SLK/BO/4080/06

27 października 2024

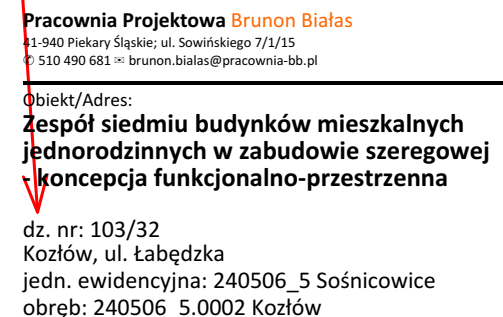



Pracownia Projektowa **Brunon Białas**

41-940 Piekary Śląskie; ul. Sowińskiego 7/1/15
☎ 510 490 681 ✉ brunon.bialas@pracownia-bb.pl

Obiekt/Adres:

**Zespół siedmiu budynków mieszkalnych
jednorodzinnych w zabudowie szeregowej
- koncepcja funkcjonalno-przestrzenna**

dz. nr: 103/32

Kozłów, ul. Łabędzka

jedn. ewidencyjna: 240506_5 Sośnicowice

obręb: 240506_5.0002 Kozłów

WIZUALIZACJE

projektant:

mgr inż. arch. Brunon Białas
upr. bud. 282/94 Kt; SL-0667; SLK/BO/4080/06

27 października 2024

Pracownia Projektowa **Brunon Białas**
41-940 Piętkary Śląskie; ul. Sowińskiego 7/1/15
☎ 510 490 681 ✉ brunon.bialas@pracownia-bb.pl

Obiekt/Adres:

**Zespół siedmiu budynków mieszkalnych
jednorodzinnych w zabudowie szeregowej
- koncepcja funkcjonalno-przestrzenna**

dz. nr: 103/32
Kozłów, ul. Łabędzka
jedn. ewidencyjna: 240506_5 Sośnicowice
obręb: 240506_5.0002 Kozłów

WIZUALIZACJE

projektant:

mgr inż. arch. Brunon Białas
upr. bud. 282/94 Kt; SL-0667; SLK/BO/4080/06

27 października 2024



Pracownia Projektowa Brunon Białas

41-940 Piekary Śląskie; ul. Sowińskiego 7/1/15
 ☎ 510 490 681 ✉ brunon.bialas@pracownia-bb.pl

Obiekt/Adres:

**Zespół siedmiu budynków mieszkalnych
 jednorodzinnych w zabudowie szeregowej
 - koncepcja funkcjonalno-przestrzenna**

dz. nr: 103/32

Kozłów, ul. Łabędzka

jedn. ewidencyjna: 240506_5 Sośnicowice

obręb: 240506_5.0002 Kozłów

WIZUALIZACJE

projektant:

mgr inż. arch. Brunon Białas
 upr. bud. 282/94 Kt; SL-0667; SLK/BO/4080/06

27 października 2024



Pracownia Projektowa Brunon Białas

41-940 Piekary Śląskie; ul. Sowińskiego 7/1/15
 ☎ 510 490 681 ✉ brunon.bialas@pracownia-bb.pl

Obiekt/Adres:

**Zespół siedmiu budynków mieszkalnych
 jednorodzinnych w zabudowie szeregowej
 - koncepcja funkcjonalno-przestrzenna**

dz. nr: 103/32
 Kozłów, ul. Łabędzka
 jedn. ewidencyjna: 240506_5 Sośnicowice
 obręb: 240506_5.0002 Kozłów

WIZUALIZACJE

projektant:

mgr inż. arch. Brunon Białas
 upr. bud. 282/94 Kt; SL-0667; SLK/BO/4080/06

27 października 2024



Pracownia Projektowa Brunon Białas

41-940 Piekary Śląskie; ul. Sowińskiego 7/1/15
 ☎ 510 490 681 ✉ brunon.bialas@pracownia-bb.pl

Obiekt/Adres:

**Zespół siedmiu budynków mieszkalnych
 jednorodzinnych w zabudowie szeregowej
 - koncepcja funkcjonalno-przestrzenna**

dz. nr: 103/32
 Kozłów, ul. Łabędzka
 jedn. ewidencyjna: 240506_5 Sośnicowice
 obręb: 240506_5.0002 Kozłów

WIZUALIZACJE

projektant:

mgr inż. arch. Brunon Białas
 upr. bud. 282/94 Kt; SL-0667; SLK/BO/4080/06

27 października 2024



Pracownia Projektowa Brunon Białas

41-940 Piekary Śląskie; ul. Sowińskiego 7/1/15
 ☎ 510 490 681 ✉ brunon.bialas@pracownia-bb.pl

Obiekt/Adres:

**Zespół siedmiu budynków mieszkalnych
 jednorodzinnych w zabudowie szeregowej
 - koncepcja funkcjonalno-przestrzenna**

dz. nr: 103/32
 Kozłów, ul. Łabędzka
 jedn. ewidencyjna: 240506_5 Sośnicowice
 obręb: 240506_5.0002 Kozłów

WIZUALIZACJE

projektant:

mgr inż. arch. Brunon Białas
 upr. bud. 282/94 Kt; SL-0667; SLK/BO/4080/06

27 października 2024